


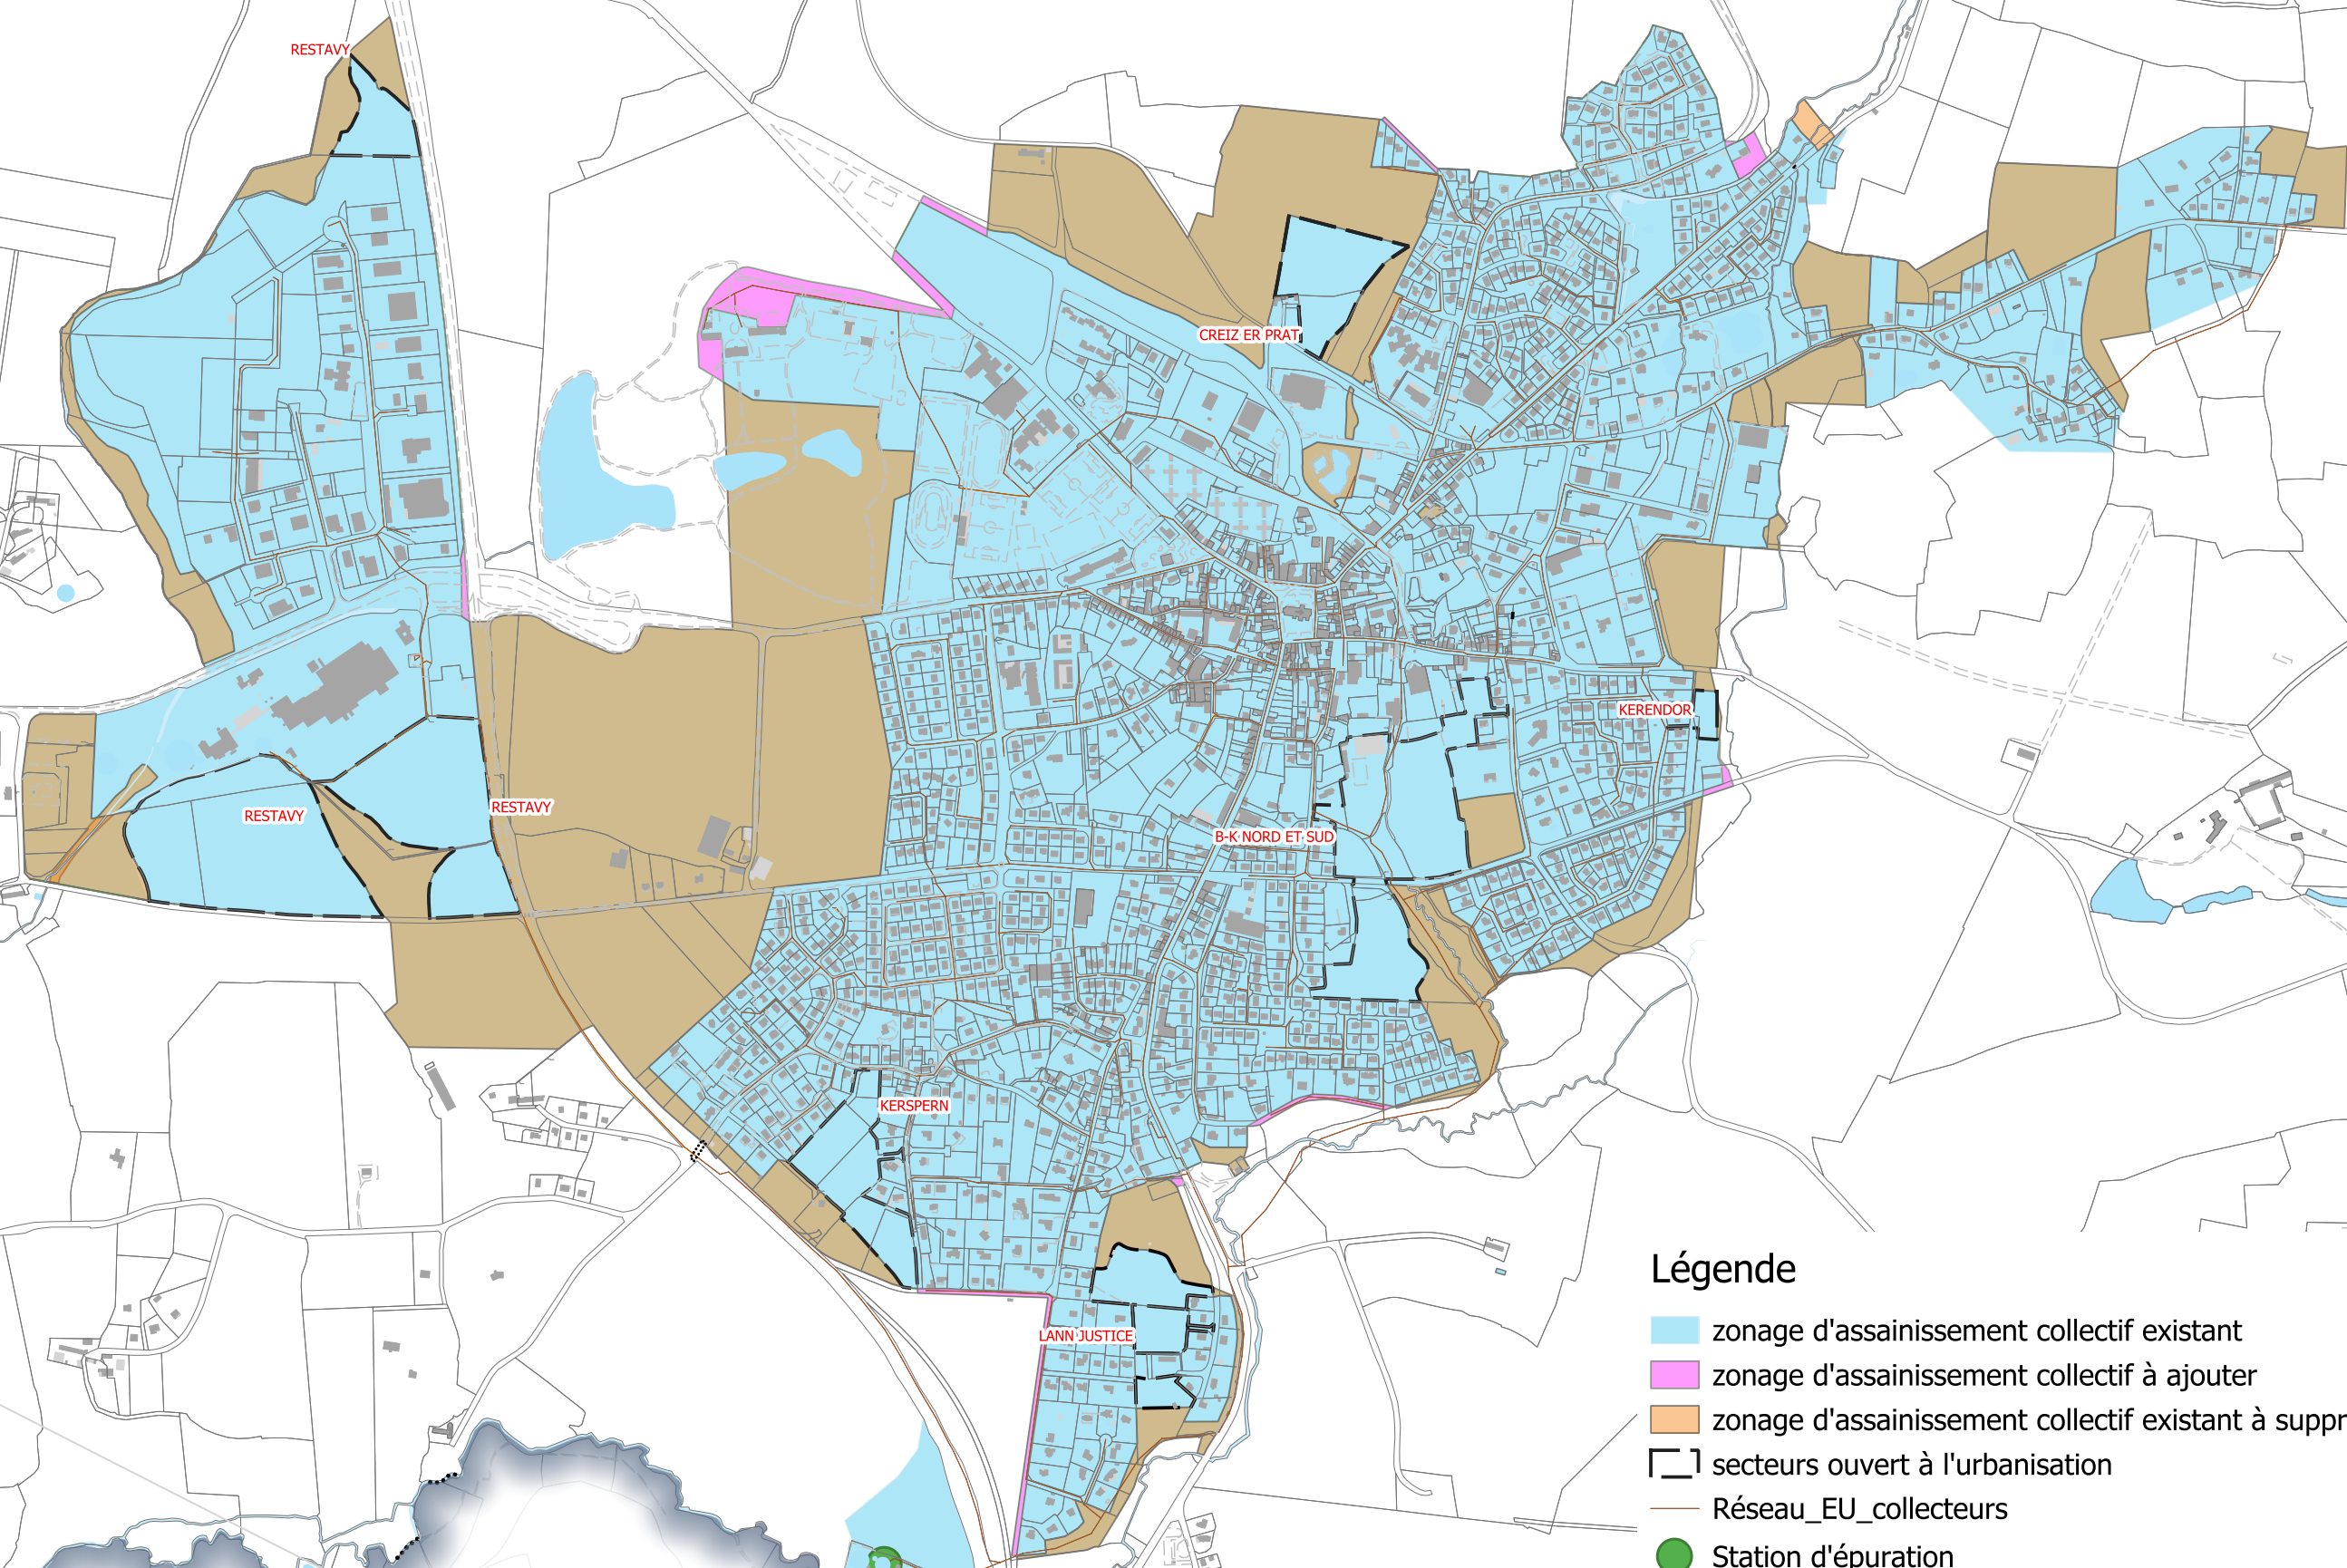

Commune de Plouay


projet de zonage d'assainissement des eaux usées

Envoyé en préfecture le 15/07/2024
Reçu en préfecture le 15/07/2024
Publié le 16.07.2024
ID : 056-215601667-20240711-DCM_24_07_059_3-DE



Légende

- zonage d'assainissement collectif existant
- zonage d'assainissement collectif à ajouter
- zonage d'assainissement collectif existant à supprimer
- secteurs ouvert à l'urbanisation
- Réseau_EU_collecteurs
- Station d'épuration

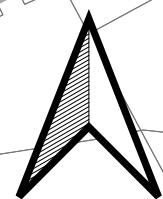

Date : juin 2024

0 150 300 450 600 750 mètres

